


BOUWNUMMER 1.09
WONING PLATTEGROND - BASIS

0m 0,5m 1m 2,5m

nieuwbouw woningen Lange Vaart te Bleiswijk - appartementen

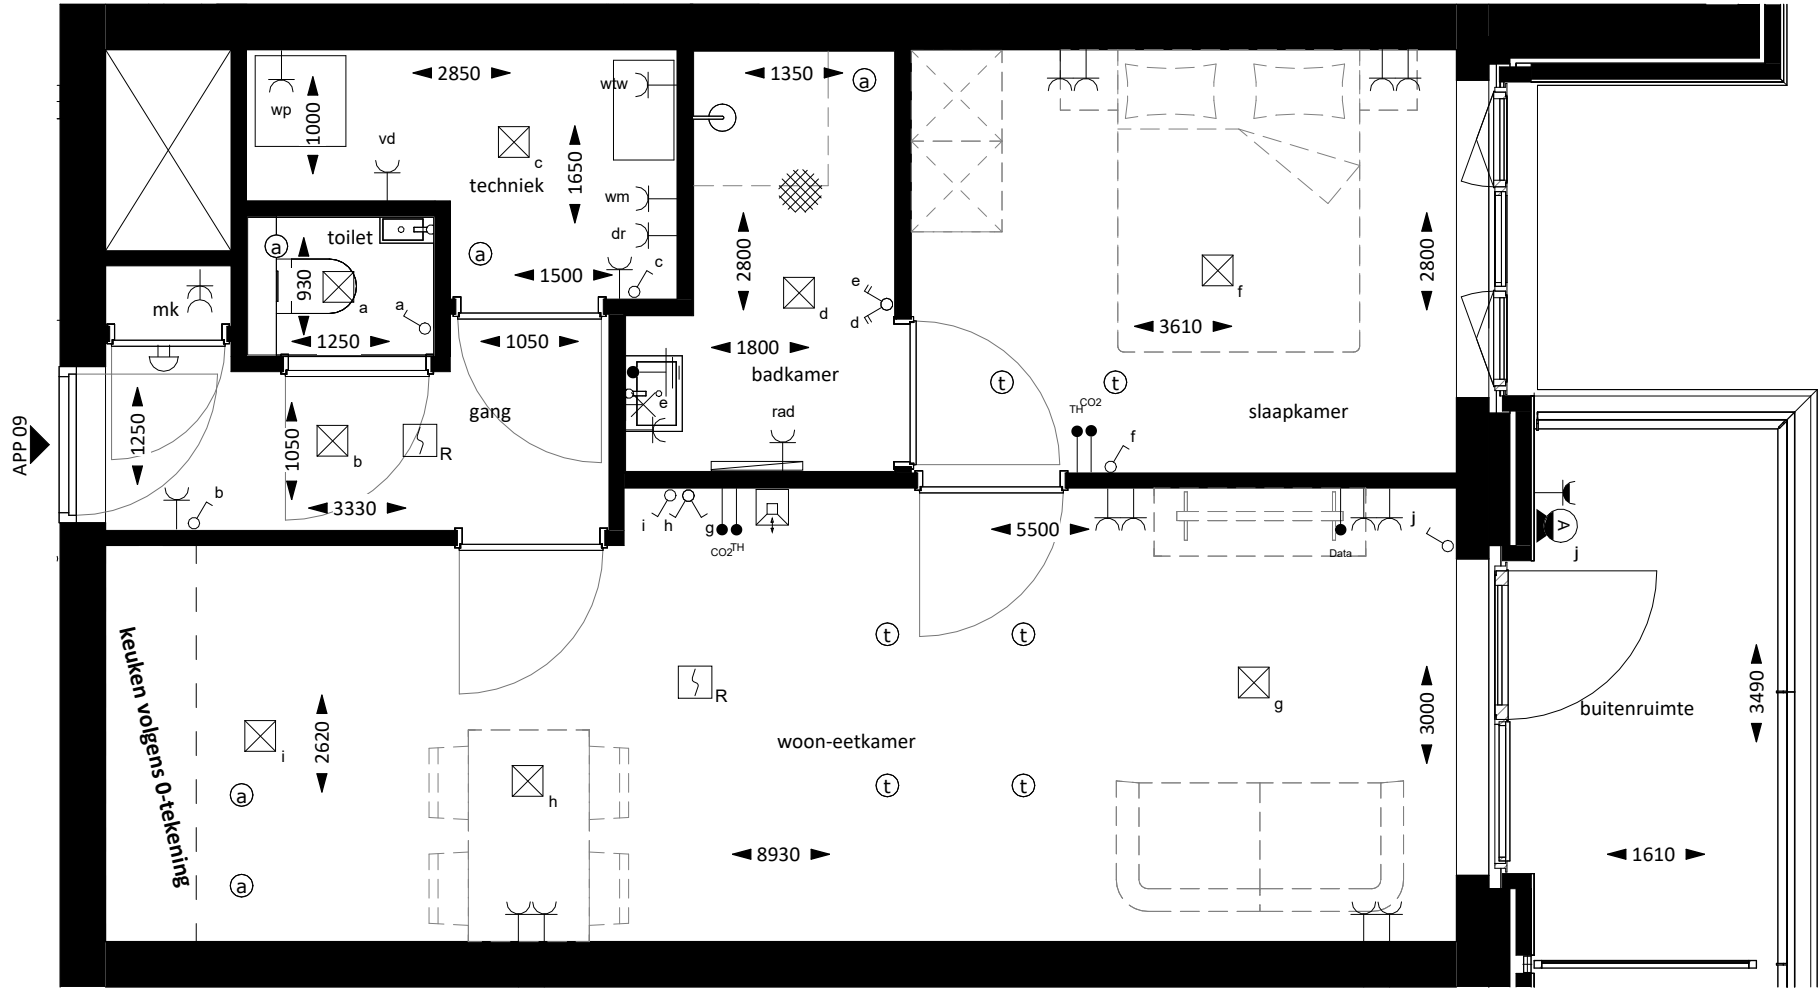

DISCLAIMER

De op tekening aangegeven maten zijn circa maten in millimeters, de maatvoering is gemeten tussen de wanden/vloeren zonder enige afwerking, aftimmering, tegels, e.d.. In verband met nadere uitwerking van detaillering, constructies, installaties, maatvoering van materialen, e.d. kunnen er kleine afwijkingen ontstaan ten opzichte van de nu vermelde gegevens. Aan de in deze tekening gemeten maten kunnen geen rechten worden ontleend en de maatvoering is niet geschikt voor opdracht aan derden. De op deze tekening gestippeld weergegeven elementen en/of optionele elementen behoren niet tot de standaard levering. De posities van aansluitingen en installatie onderdelen zijn indicatief op tekening weergegeven, de exacte aantallen en posities zullen na berekening in het werk door de installateurs worden bepaald en kunnen afwijken van deze tekening. Indeling schachten en techniek ruimte onder voorbehoud.