


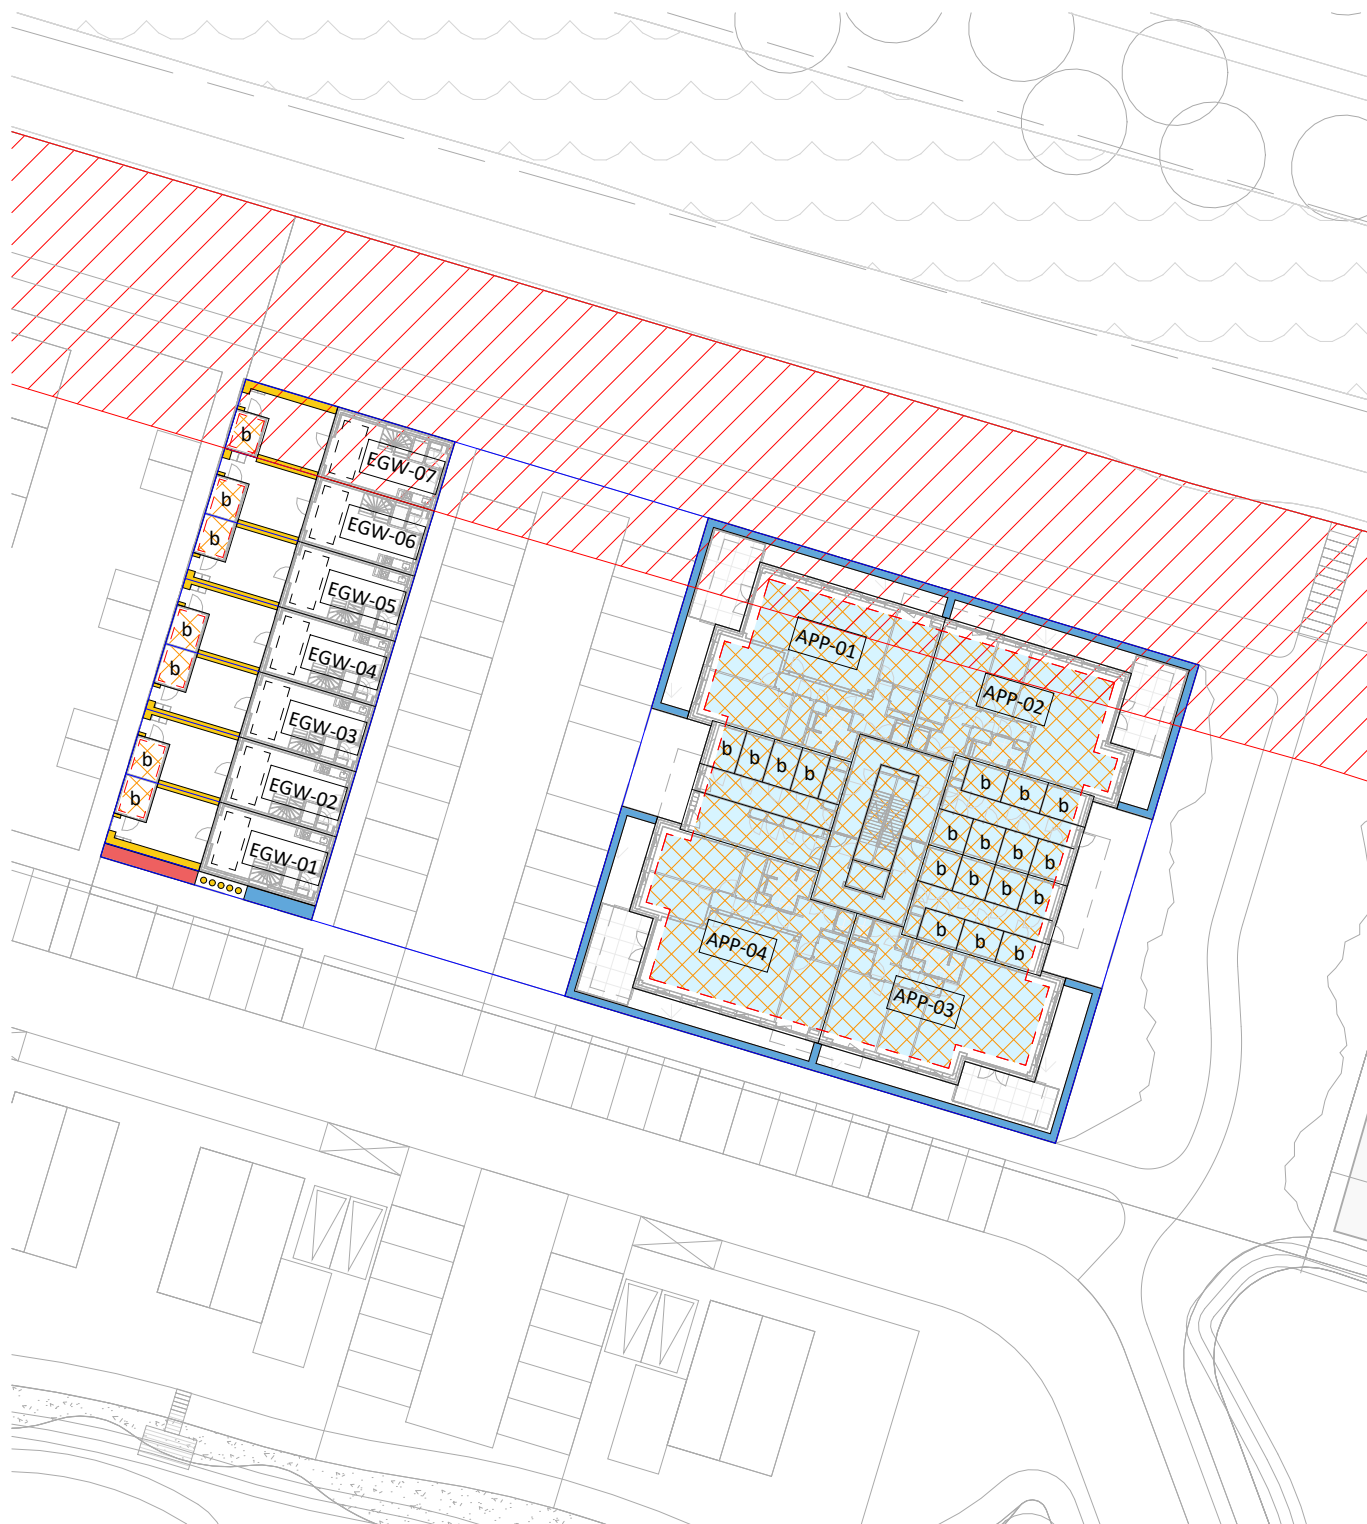

LEGENDA

EGW-01	ééngezinswoning - bouwnummer
APP-01	appartement - bouwnummer
b	berging
	erfgrens
	Restrictiegebied regionale waterkering
	Erfafscheiding bestaande uit stalen staafmatten hekwerk met begroeiing 1,8m hoog
	Lage haag, veldesdoorn 0,8m hoog
	Stapelmurtje van restmateriaal 0,8m hoog
	Collectieve groene gevel, kabelnet klimhulp met begroeiing
	Groendak (sedumdak)
	Groen- retentiedak (sedumdak op retentiekragen)
	optionele dakkapel - uitvoering enkel toegestaan conform vergunde dakkapel

project: nieuwbouw woningen Lange Vaart te Bleiswijk - situatie

opdrachtgever: Socialex Real Estate BV

onderwerp: Juridische situatie

schaal: 1 : 500

formaat: A3

datum: 25-06-2026

wijziging:

fase: DO+

status: concept


projectarchitect: H. Jong

getekend: D. Knip

projectnummer: tekeningnummer:

23121

J0-01

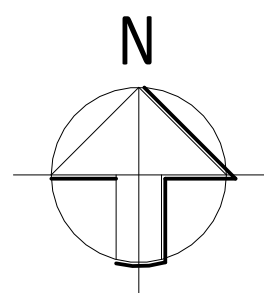

SITUATIE

1 : 500



trigallez
peeters
van apeldoorn
hangelbroek
gouwetor
architecten

schuijteskade 13
1621 de hoorn
0229-212919
info@tpahga.nl
www.tpahga.nl